

Commune de : **NORGES-LA-VILLE**

Département de : **COTE D'OR**

PIECE N° 5B2a

PLAN DU RESEAU D'EAU POTABLE

Partie Sud de la commune

Vu pour être annexé

à l'arrêté n° 2023-01
du 16 Février 2023

soumettant à enquête publique

le Plan Local d'Urbanisme

Cachet de la Mairie et
signature du Maire :



Le Maire,

Denis MAILLER

PLU approuvé le 04 décembre 2014

Modification simplifiée n° 1 du PLU approuvée le 10 septembre 2020

Modification simplifiée n° 2 du PLU approuvée le 23 septembre 2021




30, Ter rue Charles Delaunay
10000 TROYES
Tél : 03.25.40.05.90.
Mail : perspectives@perspectives-urba.com

Dossier réalisé par le bureau d'études :

Légende

- VIDANGE
- VENTOUSE
- PURGE
- POTEAU D'INCENDIE
- RESERVOIR
- VANNE FERMEE
- VANNE OUVERTE
- TRANSPORT EAU POTABLE
- DISTRIBUTION 1
- E-EMPOUV
- F-DETAIL LINEAIRE
- F-Hydrographie
- F-LOT
- F-PARCEL

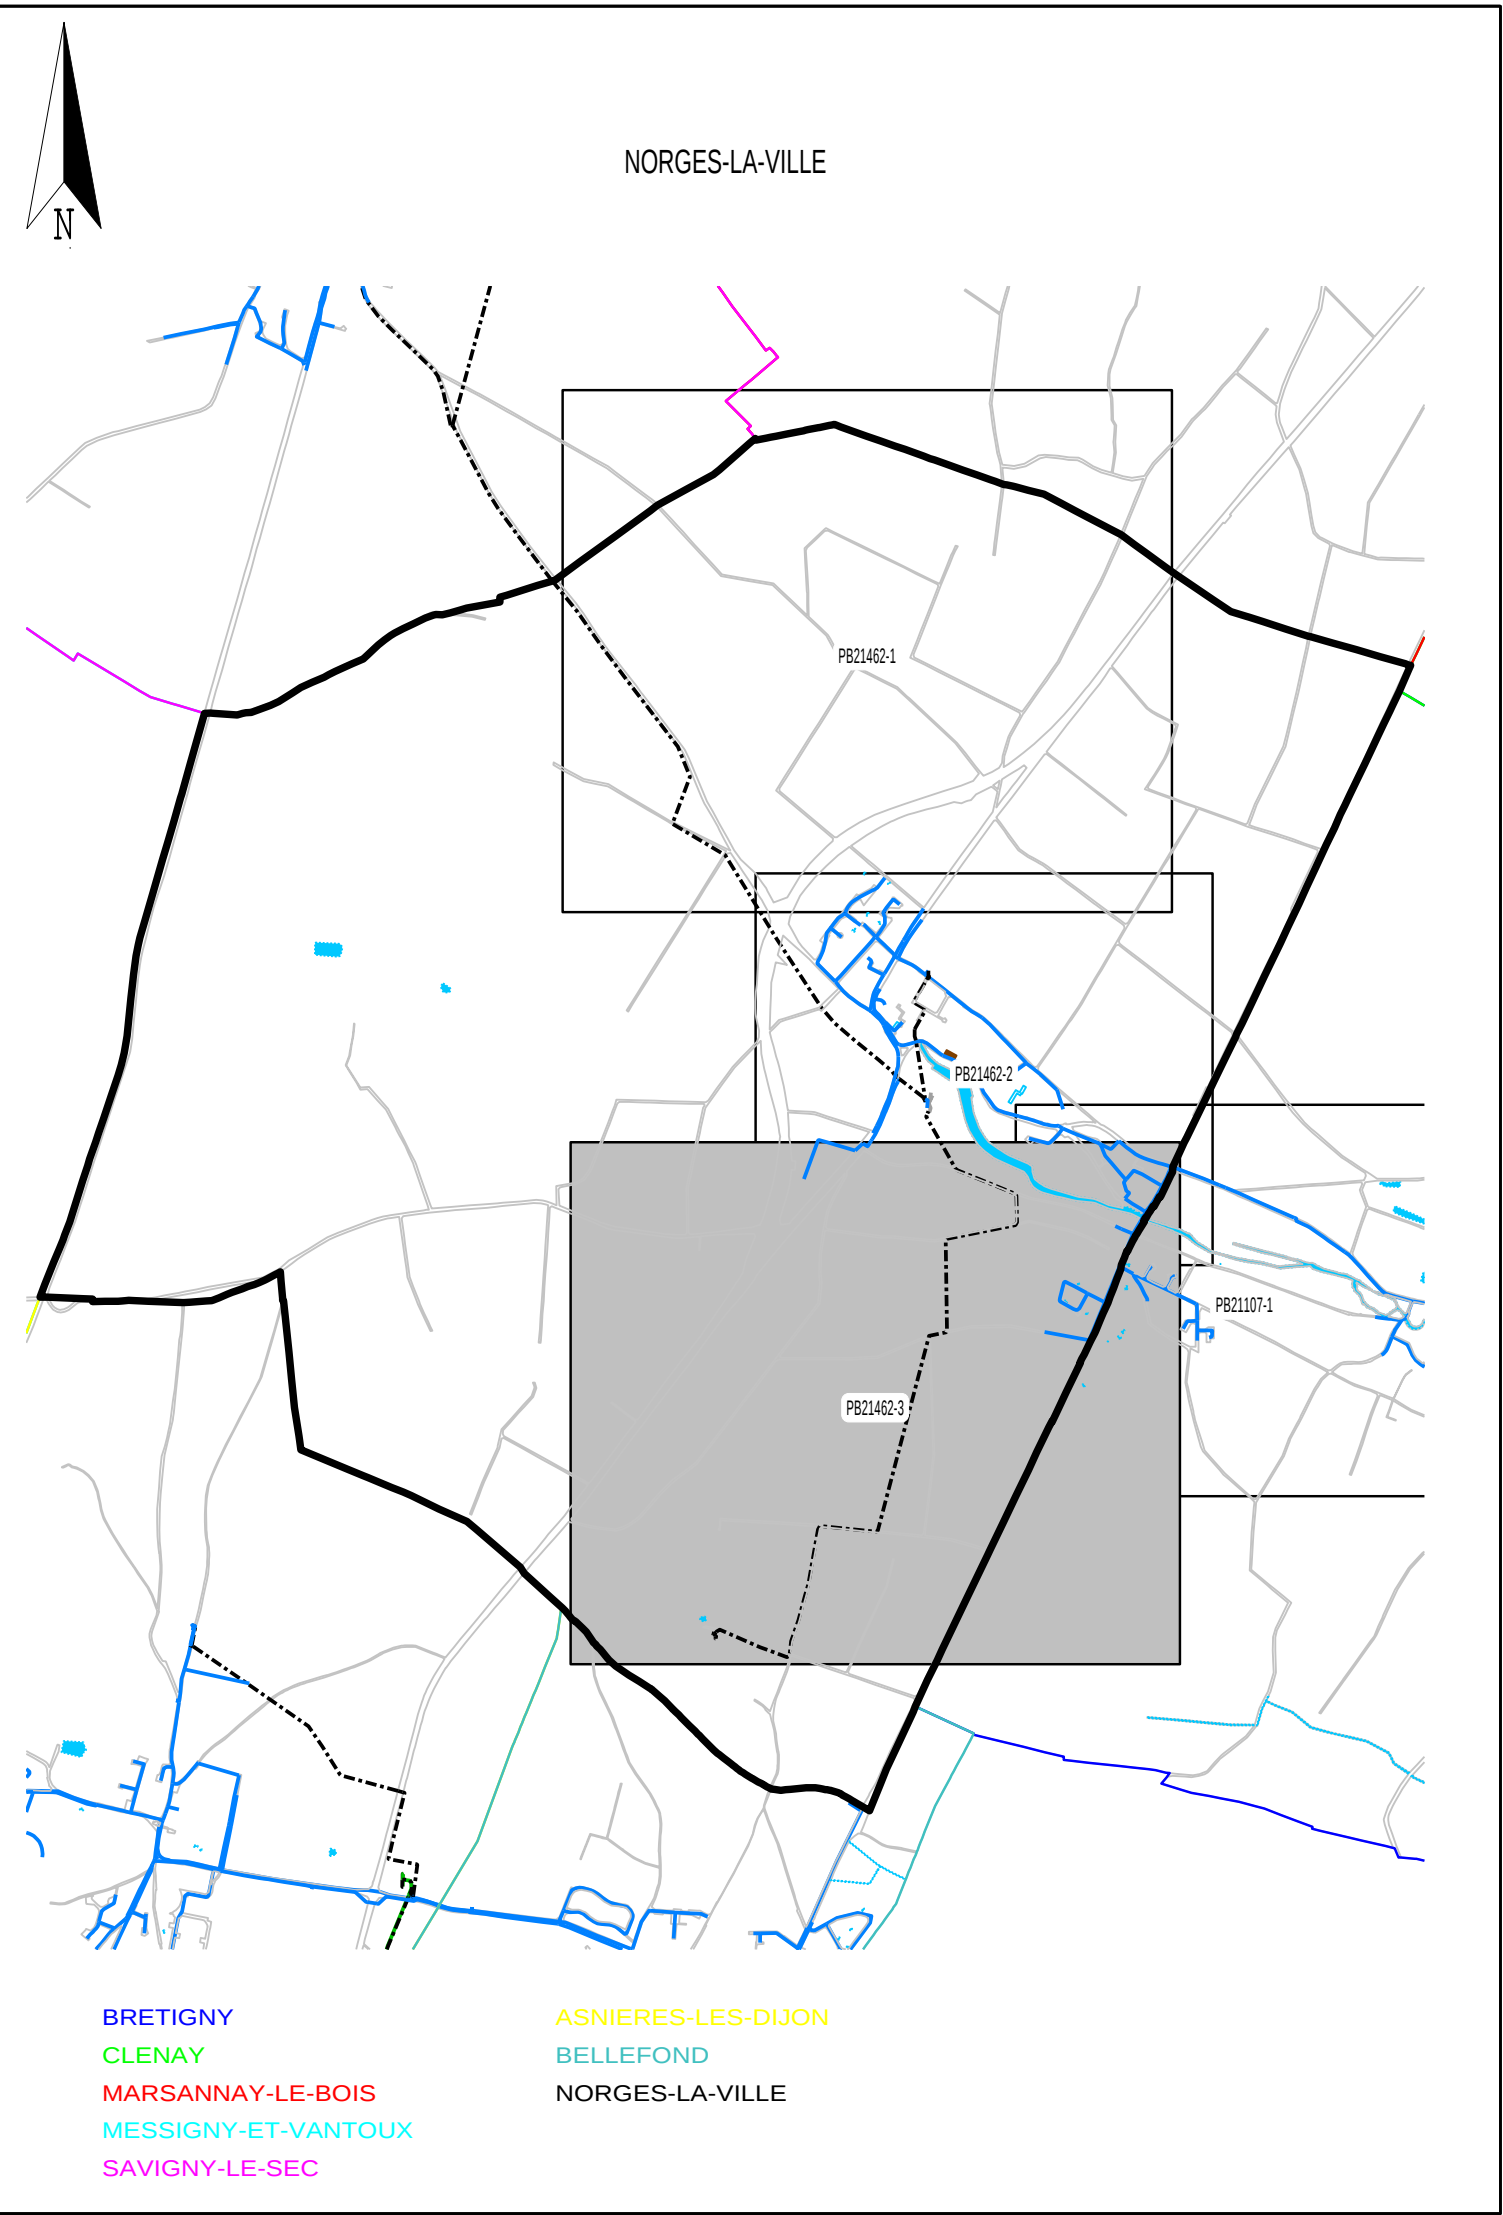

CLENAY-SAINT-JULIEN (SIAE) (DSP AEP)

NORGES-LA-VILLE

RESEAU D'EAU POTABLE

Centre Régional Dijon Auxois Champagne
Agence de Dijon
Secteur HSMO
2 Boulevard Chamoin KIR
21066 Dijon

Contrat : E-3959
Echelle : 1/2000
Date d'édition: 30/12/2008

PLAN PB21462-3

N° du plan : PB21462-E-3

Indice :

Reproduction interdite

Forêt de Plan Issu de Cadastre

