

Commune de : **NORGES-LA-VILLE**

Département de : **COTE D'OR**

PIECE N° 5B2b

PLAN DU RESEAU D'EAU POTABLE **Partie Nord de la commune**

Vu pour être annexé

à l'arrêté n° 2023-01
du 16 Février 2023

soumettant à enquête publique

le Plan Local d'Urbanisme

Cachet de la Mairie et
signature du Maire :



Le Maire,

Denis MAILLER

PLU approuvé le 04 décembre 2014

Modification simplifiée n° 1 du PLU approuvée le 10 septembre 2020


Modification simplifiée n° 2 du PLU approuvée le 23 septembre 2021




30, Ter rue Charles Delaunay
10000 TROYES
Tél : 03.25.40.05.90.
Mail : perspectives@perspectives-urba.com

Dossier réalisé par le bureau d'études :

- PURGE
- VANNE OUVERTE
- TRANSPORT EAU POTABLE
- DISTRIBUTION 1
-
- F-DETAIL LINEAIRE
- F-Hydrographie
- F-ILOT
- F-PARCEL

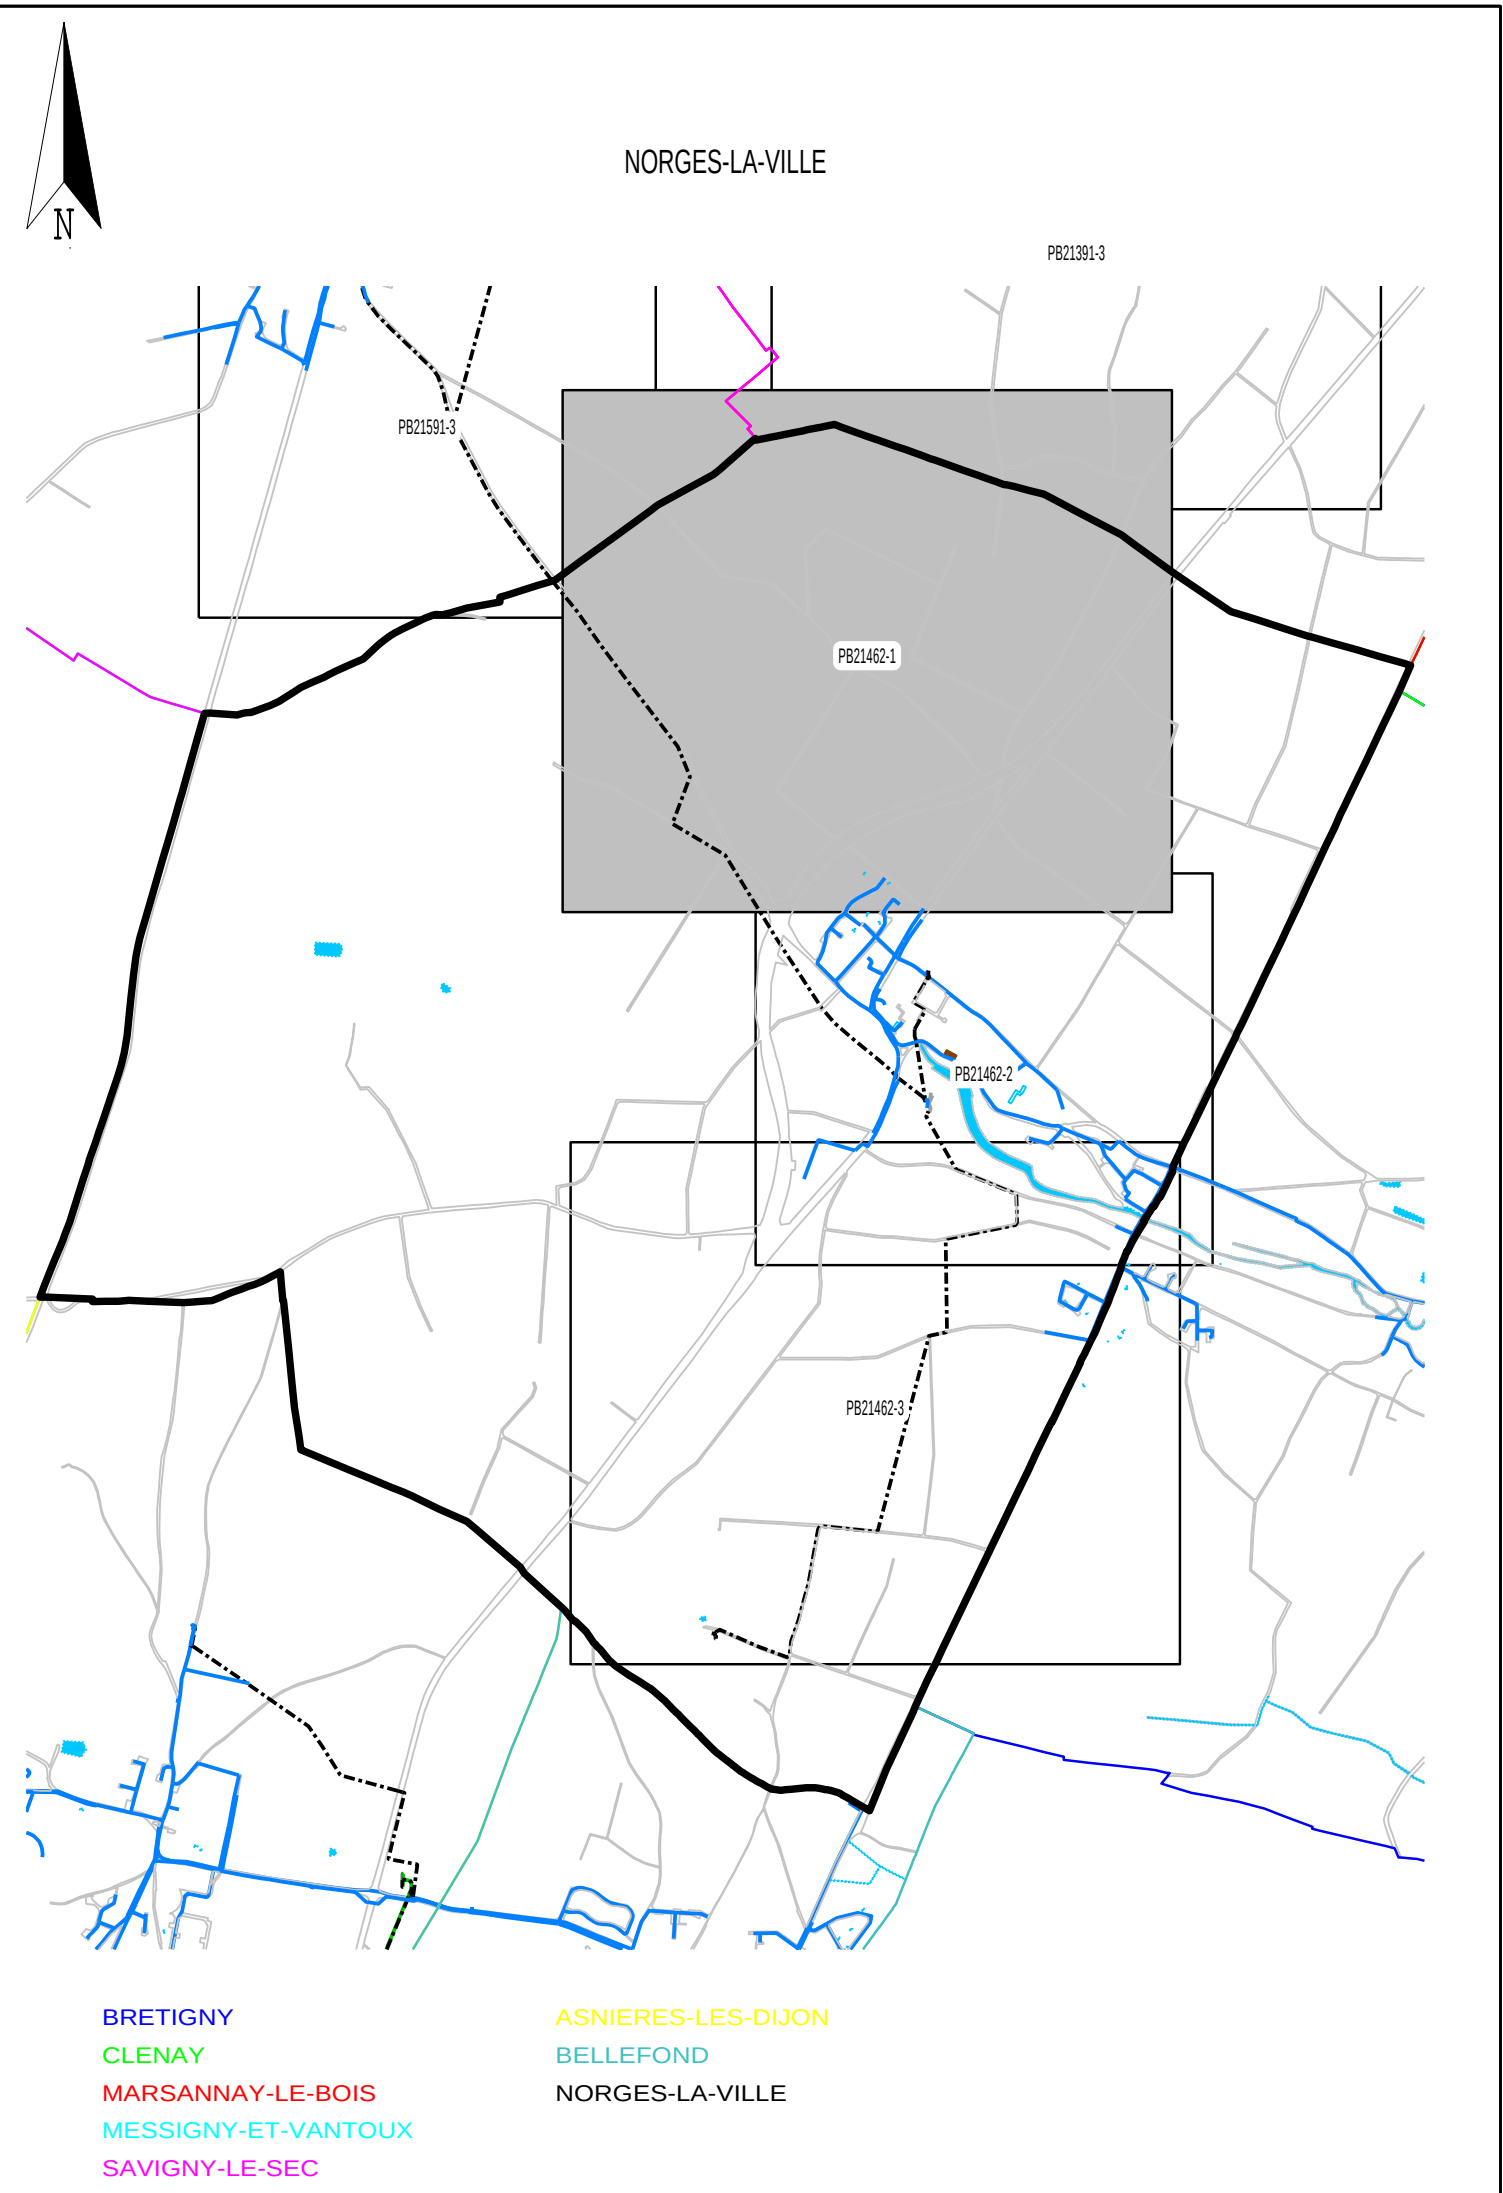

RESEAU D'EAU POTABLE

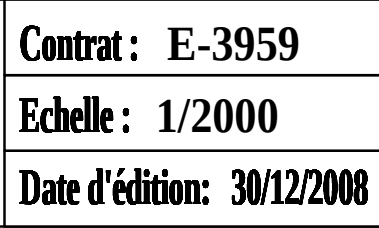

N° du plan : PB21462-E-1	Indice :
Reproduction interdite	Fond de Plan issu du Cadastre