

Commune de : **NORGES-LA-VILLE**

Département de : **COTE D'OR**

PIECE N° 5B2a

PLAN DU RESEAU D'EAU POTABLE **Partie Sud de la commune**

Vu pour être annexé

à la délibération
du 22 Juin 2023

approuvant la révision du
Plan Local d'Urbanisme

Cachet de la Mairie et
signature du Maire :



Le Maire,

Denis MAILLER



PLU approuvé le 04 décembre 2014
Modification simplifiée n° 1 du PLU approuvée le 10 septembre 2020
Modification simplifiée n° 2 du PLU approuvée le 23 septembre 2021



30, Ter rue Charles Delaunay
10000 TROYES
Tél : 03.25.40.05.90.
Mail : perspectives@perspectives-urba.com

Légende

- VIDANGE
- VENTOUSE
- PURGE
- POTEAU D'INCENDIE
- RESERVOIR
- VANNE FERMEE
- VANNE OUVERTE
- TRANSPORT EAU POTABLE
- DISTRIBUTION 1
- E-EMPOUV
- F-DETAIL LINEAIRE
- F-Hydrographie
- F-LOT
- F-PARCEL

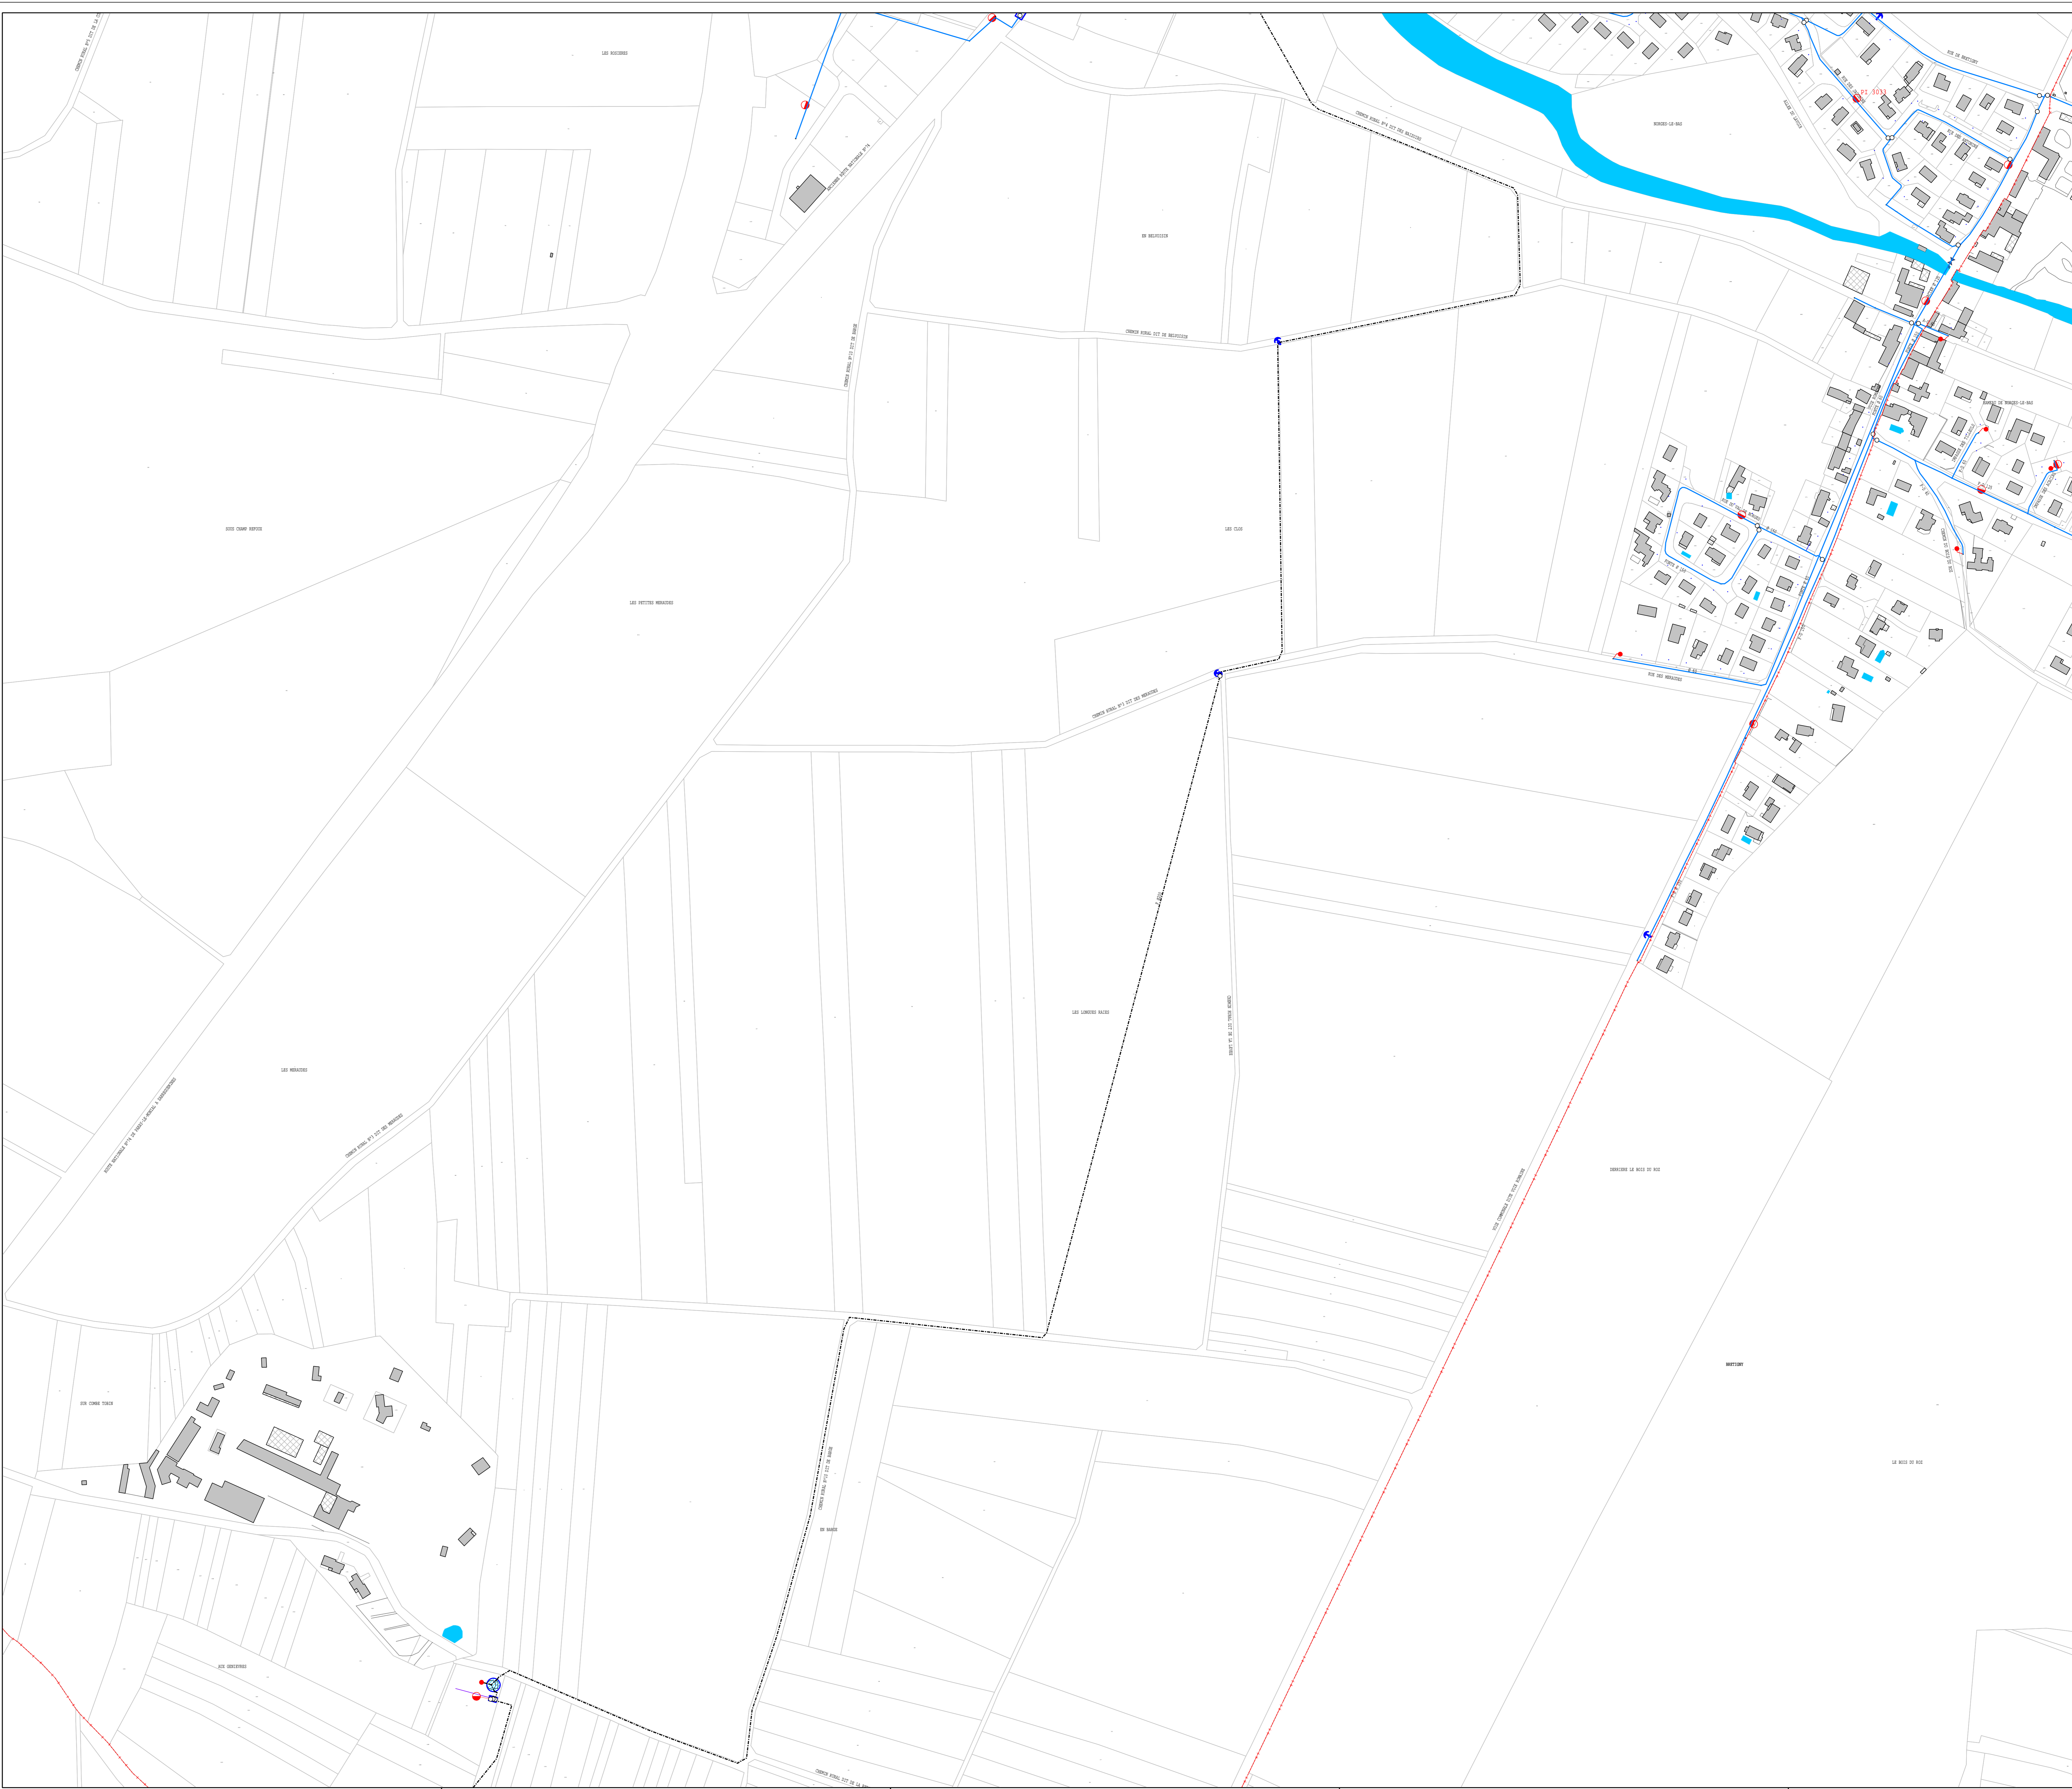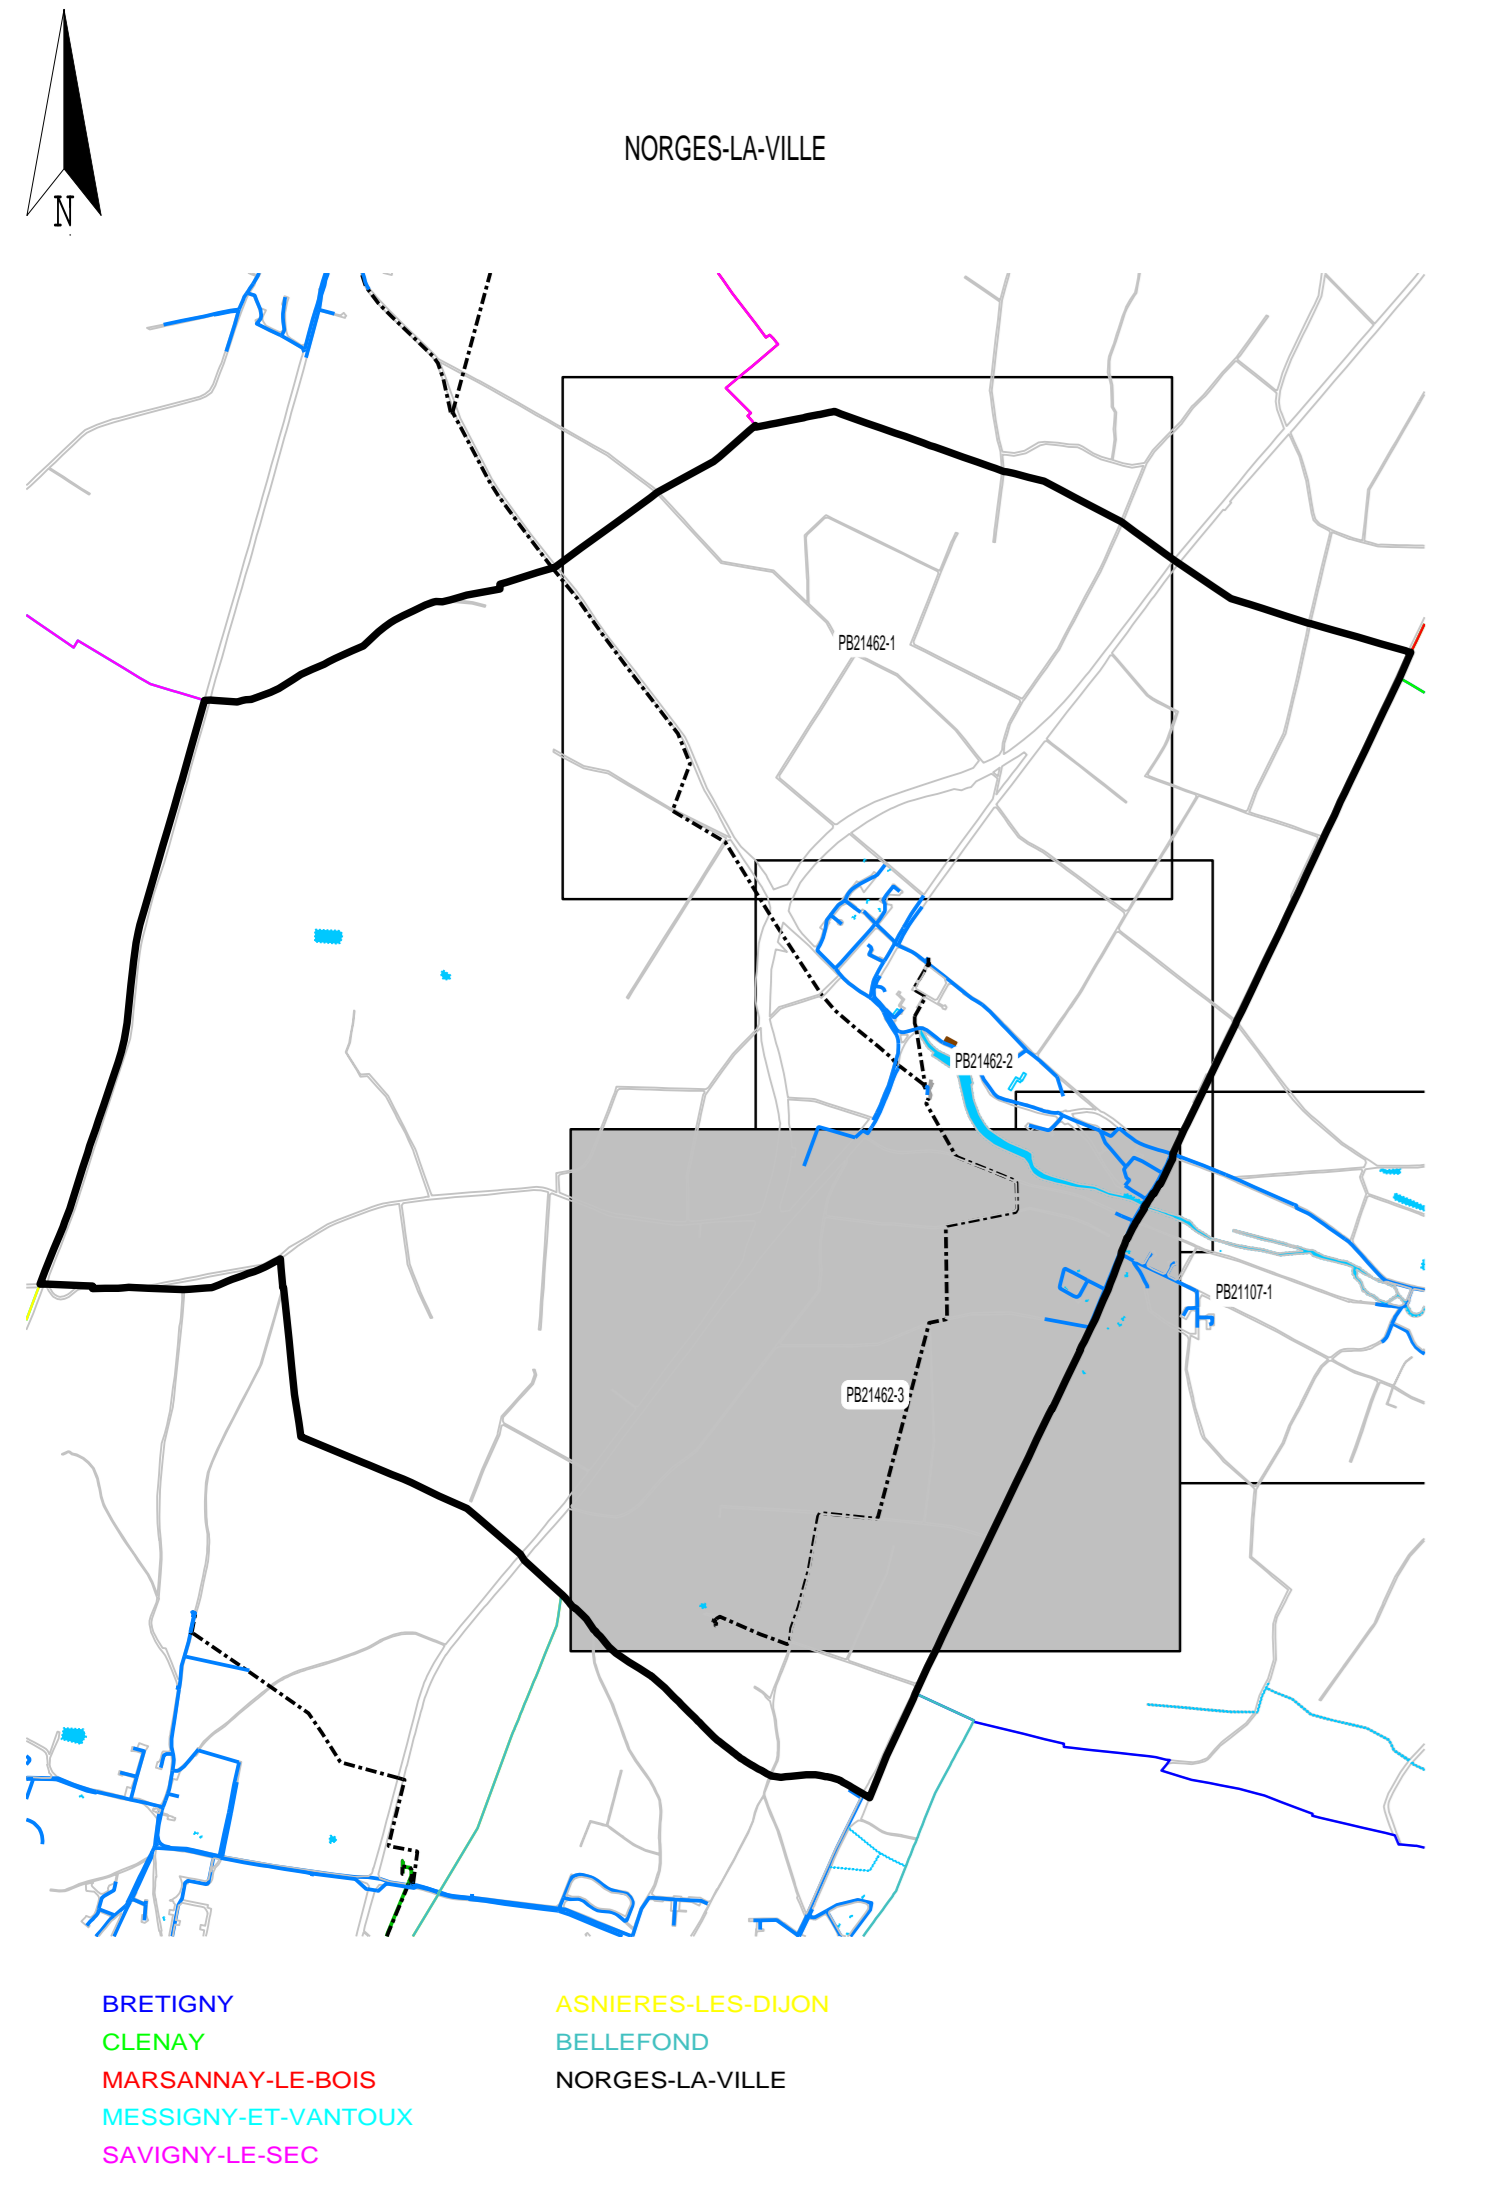

CLENAY-SAINT-JULIEN (SIAE) (DSP AEP)

NORGES-LA-VILLE

RESEAU D'EAU POTABLE

	Centre Régional Dijon Auxois Champagne Agence de Dijon Secteur HSMD 2 Boulevard Chamoiné K1R 21066 Dijon	Contrat : E-3959 Echelle : 1/2000 Date d'édition : 30/12/2008
	PLAN PB21462-3	
N° du plan : PB21462-E-3		Indice :

Reproduction interdite sans autorisation écrite de l'Agence de Dijon